


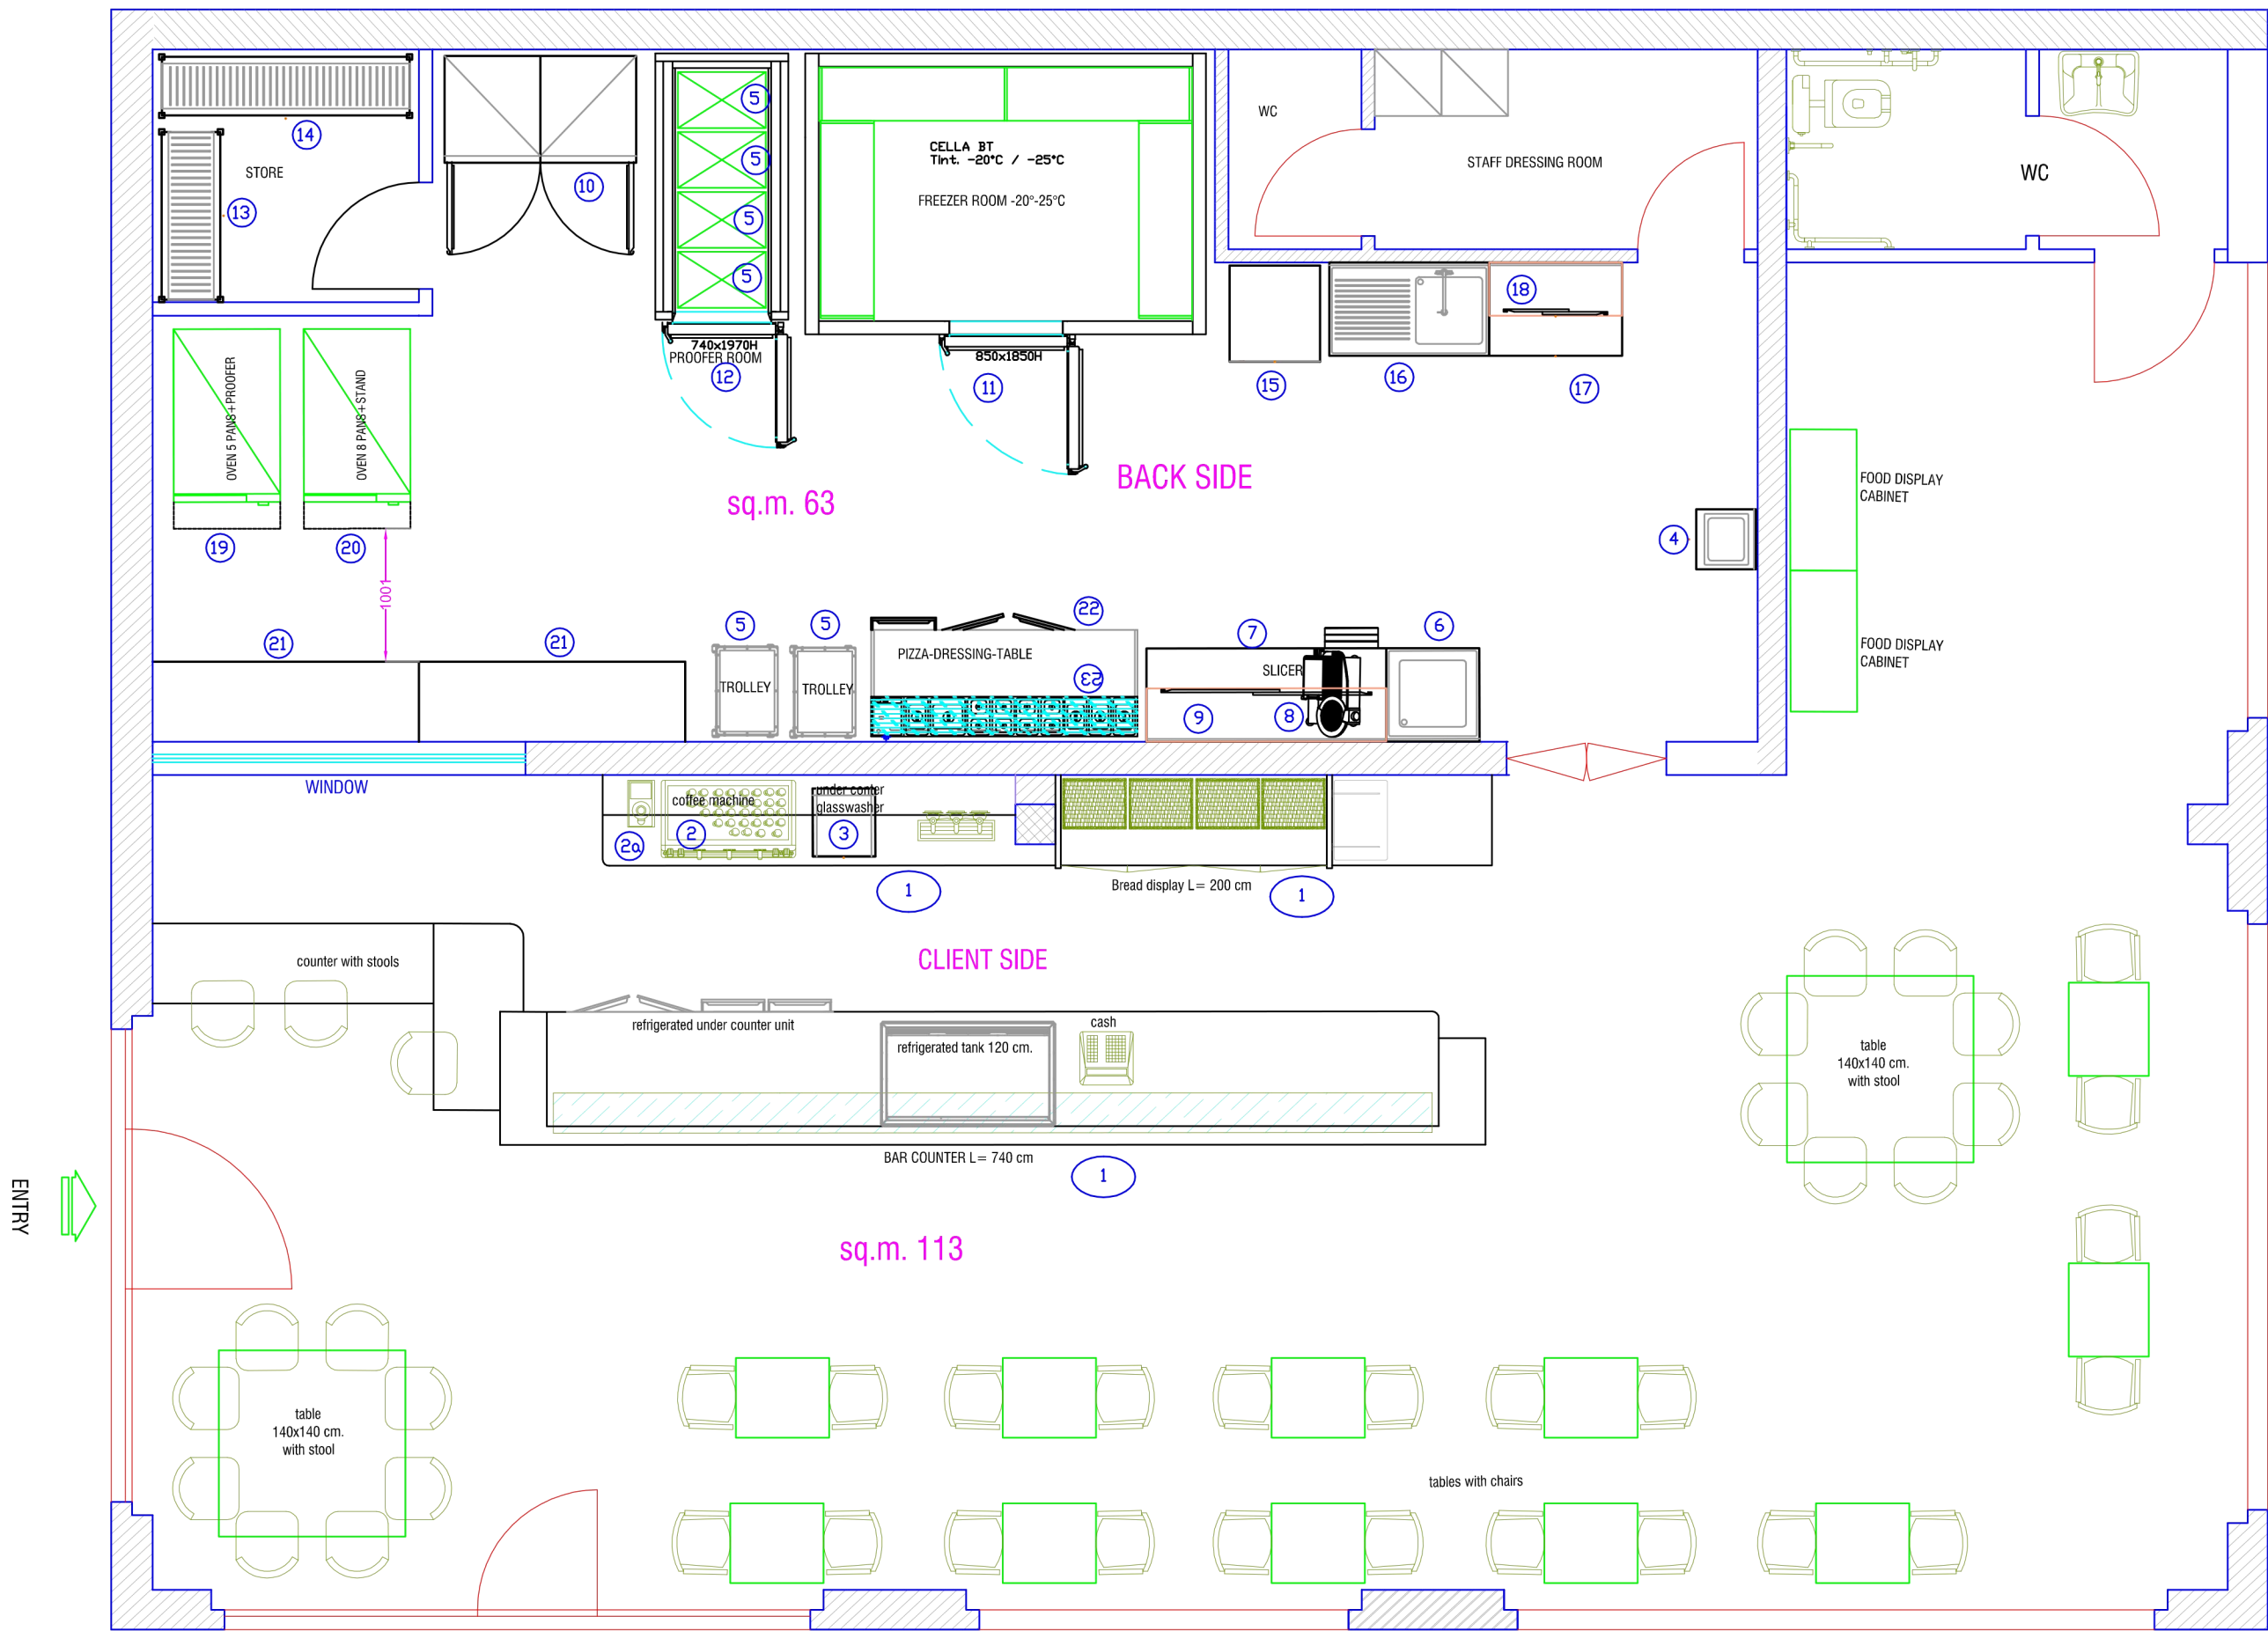

1		MODIFICATO DISPOSIZIONE				E.C.		APPR.		15/12/2014	
POS.		AGGIORNAMENTI				DIS.		APPR.		DATA	
P-NE						NOTA: Il presente disegno è da intendersi esclusivamente come proposta di lay out e dovrà essere approvato dalla direzione lavori, responsabile del rispetto delle normative e delle fattibilità tecniche/strutturali					
COMMITTENTE : <u>FORMAT MEDIUM - P2</u>						OGGETTO : <u>POSIZIONAMENTO MACCHINE</u>					
<u>-</u>						<u> </u>					