


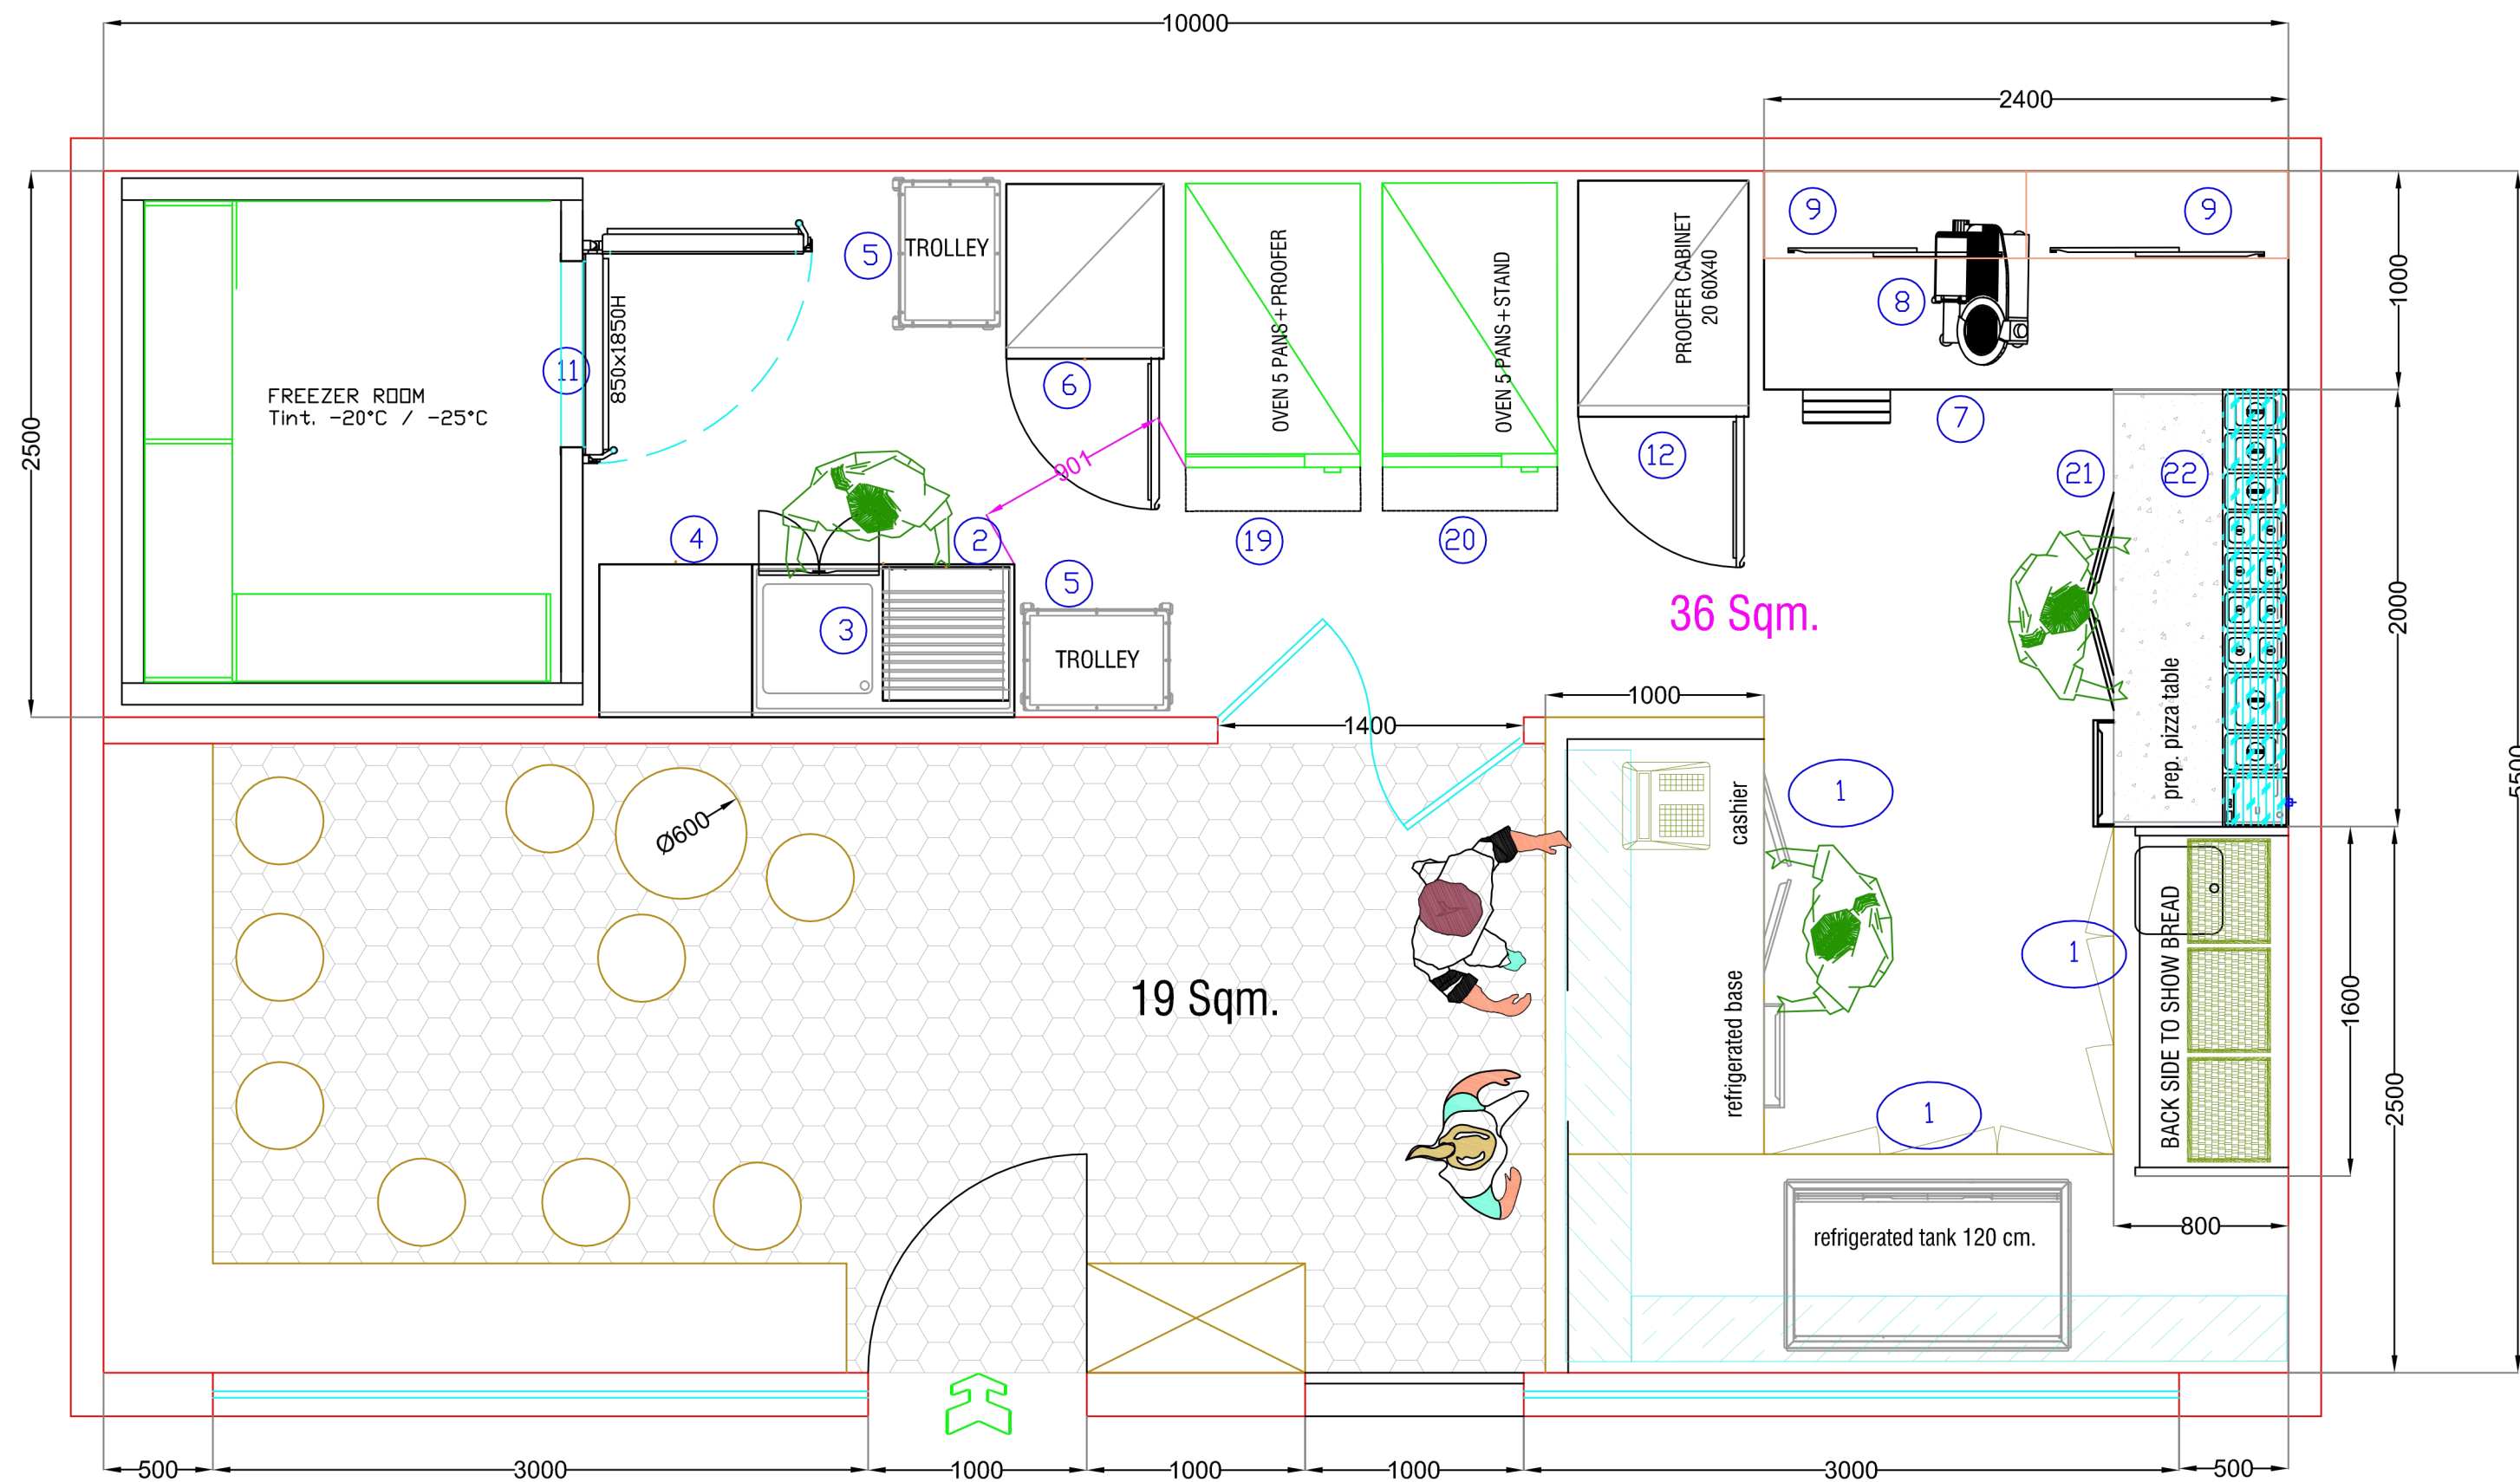

1	modificato attrezzature	e.c..	-	25/02/2015
POS.	AGGIORNAMENTI	DIS.	APPR.	DATA
P/NE		NOTA: Il presente disegno è da intendersi esclusivamente come proposta di lay out e dovrà essere approvato dalla direzione lavori, responsabile del rispetto delle normative e delle fattibilità tecniche/strutturali		
COMMITTENTE : <u>FORMAT SMALL - PI</u>		OGGETTO : <u>POSIZIONAMENTO MACCHINE</u>		
DISEGNO N. <u>14-0034</u>		SCALA <u>1/30</u>	DATA <u>05/08/2014</u>	N FILE <u>-</u>
COMMESSA <u>-</u>		DIS. <u>0</u>	DI N° <u>0</u>	