


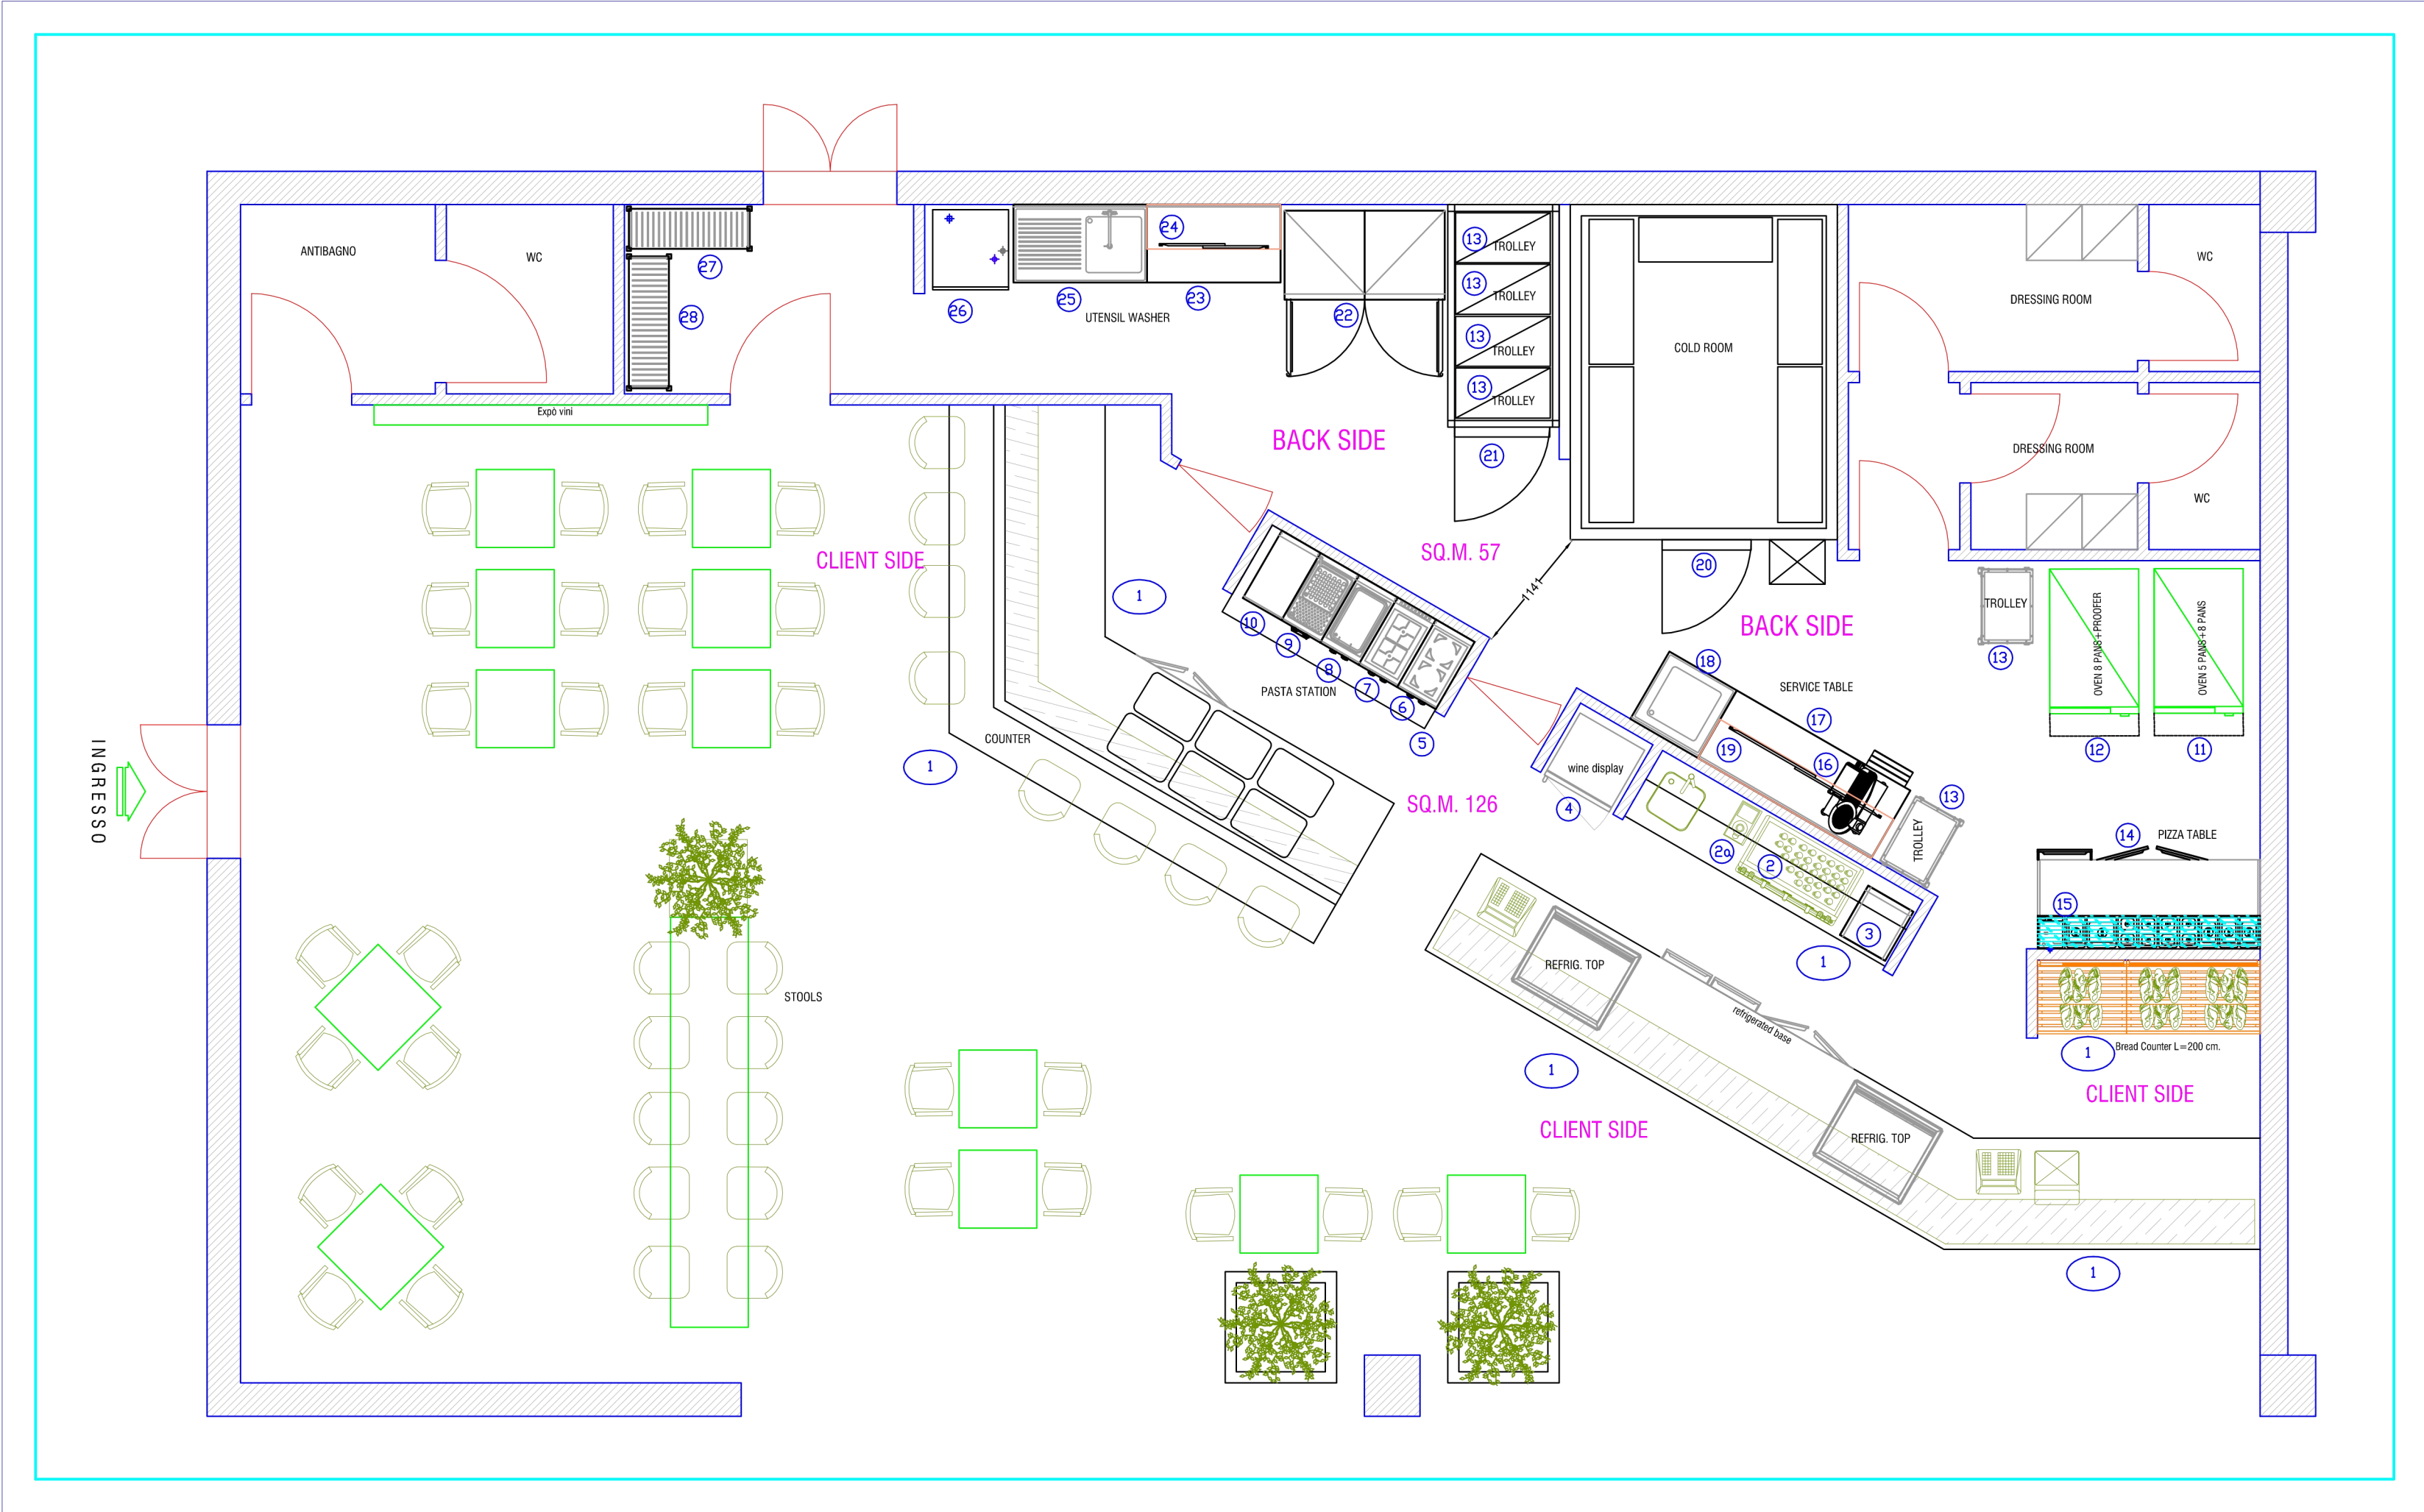

POS.	AGGIORNAMENTI	DIS.	APPR.	DATA
P/NE		NOTA: Il presente disegno è da intendersi esclusivamente come proposta di lay out e dovrà essere approvato dalla direzione lavori, responsabile del rispetto delle normative e delle fattibilità tecniche/strutturali		
COMMITTENTE : FORMAT LARGE - P3		OGGETTO : POSIZIONAMENTO MACCHINE		
DISEGNO N. 14-0034		SCALA 1/50	DATA 04/08/2014	N FILE -
COMMESSA -		DIS. 0	DI N° 0	